

ΕΦΗΜΕΡΙΔΑ ΤΗΣ ΚΥΒΕΡΝΗΣΕΩΣ

ΤΗΣ ΕΛΛΗΝΙΚΗΣ ΔΗΜΟΚΡΑΤΙΑΣ

24 Αυγούστου 2018 | ΤΕΥΧΟΣ ΤΕΤΑΡΤΟ | Αρ. Φύλλου **303**

Αριθμ. οίκ. 108024 (1)

Καθορισμός οριστικής γραμμής όχθης, παρόχθιας ζώνης στην περιοχή της λίμνης Μικρής Πρέσπας στην περιοχή Τ.Κ. Αγ. Αχιλλείου, Δ.Ε. Πρεσπών, Π.Ε. Φλώρινας.

Ο ΣΥΝΤΟΝΙΣΤΗΣ ΑΠΟΚΕΝΤΡΩΜΕΝΗΣ ΔΙΟΙΚΗΣΗΣ ΗΠΕΙΡΟΥ – ΔΥΤΙΚΗΣ ΜΑΚΕΔΟΝΙΑΣ

Έχοντας υπόψη:

1. Τις διατάξεις του αρ. 3, 5 και 31 του ν. 2971/2001 (ΦΕΚ 285/τ.Α'/19-12-2001) «Περί αιγιαλού και παραλίας και άλλες διατάξεις» όπως αυτές τροποποιήθηκαν και ισχύουν

2. Τις διατάξεις του ν.δ. 439/1970 «περί συμπληρώσεως των διατάξεων του αιγιαλού».

3. Τις διατάξεις της παρ. 2 του άρθρου 1 του ν. 2503/1997 (ΦΕΚ 107/Α/1997) «Διοίκηση, οργάνωση και στελέχωση της Περιφέρειας».

4. Τις διατάξεις του άρθρου 280 του ν. 3852/2010 «Νέα αρχιτεκτονική της Αυτοδιοίκησης και της Αποκεντρωμένης Διοίκησης - Πρόγραμμα Καλλικράτης».

5. Τις διατάξεις του άρθρου 8 του π.δ. 141/2010 «Οργανισμός της Αποκεντρωμένης Διοίκησης Ηπείρου - Δυτικής Μακεδονίας»

6. Τις διατάξεις του άρθρου 24 του ν. 4368/2016 (ΦΕΚ 21/Α') «Μέτρα για την επιτάχυνση του κυβερνητικού έργου και άλλες διατάξεις».

7. Τις διατάξεις του άρθρου 28 του ν. 4325/2015 (ΦΕΚ 47/Α') «Εκδημοκρατισμός της Διοίκησης – καταπολέμηση γραφειοκρατίας και ηλεκτρονική διακυβέρνηση. αποκατάσταση αδικιών κι άλλες διατάξεις».

8. Τις διατάξεις του πρώτου εδαφίου της παρ. 21 του άρθρου 46 του ν. 3220/2004 (ΦΕΚ 15/τ.Α΄/23-1-2004) σύμφωνα με το οποίο από 10-4-2004 οι αρμοδιότητες του Υπουργού Οικονομίας και Οικονομικών, που εξαιρέθηκαν από την κατάργηση με τις διατάξεις της παρ. 2 του άρθρου 39 του ν. 2218/1994, περιέχονται στο Γενικό Γραμματέα της Περιφέρειας.

9. Την αριθμ. 1063649/790/Α0006/3-8-2004 απόφαση του Υπουργού Οικονομίας και Οικονομικών «περί διοικητικής κωδικοποίησης των αρμοδιοτήτων σε θέματα Υπηρεσιών του Υπουργείου Οικονομίας και Οικονομικών, που περιέρχονται στους Γενικούς Γραμματείς Περιφερειών, κατά τις διατάξεις της παρ. 21 του άρθρου 46 του ν. 3220/2004).

10. Το αρίθμ. 1091016/4012/Β0010/30-6-2010 έγγραφο του Υπουργείου Οικονομικών/ Γενική Διεύθυνση Δημ. Περιουσίας και Εθν. Κληροδοτημάτων/Διεύθυνση Δημόσιας Περιουσία/ Τμήμα Β' σχετικά με τις αρμοδιότητες των Γενικών Γραμματέων Περιφερειών επί θεμάτων που σχετίζονται με τον αιγιαλό και την παραλία σύμφωνα με το ν. 2971/2001.

11. Το αριθμ. Δ6Α 1022671 ΕΞ 2011/10-2-2011 έγγραφο της Γενικής Διεύθυνσης Διοικητικής Υποστήριξης – Διεύθυνση Οργάνωσης – τμήματα Α΄ - Β΄ του Υπουργείου Οικονομικών, σχετικά με την αρμοδιότητα υπογραφής των θεμάτων Δημόσιας Περιουσίας από το Γενικό Γραμματέα Αποκεντρωμένης Διοίκησης.

12. Την αρίθμ. 1089532π.ε./8205π.ε./Β0010/20-4-2005 κοινή υπουργική απόφαση των Υπουργών Οικονομίας και Οικονομικών και Περιβάλλοντος, Χωροταξίας και Δημοσίων Έργων «Στοιχεία καθορισμού αιγιαλού και παραλίας»

13. Το αρίθμ. 51224/12-6-2018 έγγραφο της Κτηματικής Υπηρεσίας Φλώρινας με συνημμένα:

i. Την από 7-6-2018 Έκθεση της κατά των άρθρων 3 και 31 του ν. 2971/2001 (ΦΕΚ 285/τ.Α'/19-12-2001) «Περί αιγιαλού και παραλίας και άλλες διατάξεις» αρμόδιας Επιτροπής καθορισμού των ορίων της όχθης, της παλαιάς όχθης και της παρόχθιας ζώνης, η οποία συγκροτήθηκε με την υπ' αριθ. 59826/24-04-2018 (ΑΔΑ: 6ΚΚ6ΟΡ1Γ-Λ7Μ) Απόφαση του Συντονιστή της Αποκεντρωμένης Διοίκησης Ηπείρου –Δυτικής Μακεδονίας και συγκλήθηκε με την υπ' αριθ. 47857/04-06-2018 πρόσκληση της Προέδρου της Επιτροπής, για τον καθορισμό της οριστικής γραμμής όχθης, παρόχθιας ζώνης στην περιοχή της λίμνης Μικρής Πρέσπας στην περιοχή Τ.Κ. Αγ. Αχιλλείου, Δ.Ε. Πρεσπών, Π.Ε. Φλώρινας.

ii. Το από 6 Ιουνίου 2018 τοπογραφικό διάγραμμα που συντάχτηκε σε δύο πινακίδες Τ1 και Τ2 της περιοχής, κλίμακας 1:1.000, με υπόβαθρο έγχρωμους ορθοφωτοχάρτες εξαρτημένους από το ΕΓΣΑ'87, που συνέταξε η Αγγελική Λιάτσα, τοπογράφος μηχανικός, προϊσταμένη της Κτηματικής Υπηρεσίας Φλώρινας και έλεγξε η ίδια, αποφασίζουμε:

Επικυρώνουμε την από 7-6-2018 Έκθεση της κατά

των άρθρων 3 και 31 του ν. 2971/2001 (ΦΕΚ 285/τ.Α'/19-12-2001) «περί αιγιαλού και παραλίας και λοιπές διατάξεις» αρμόδιας επιτροπής καθορισμού των ορίων της όχθης, της παλαιάς όχθης και της παρόχθιας ζώνης που καθορίζει τα όρια όχθης στην περιοχή της λίμνης Μικρής Πρέσπας στην περιοχή Τ.Κ. Αγ. Αχιλλείου, Δ.Ε. Πρεσπών, Π.Ε. Φλώρινας, καθώς επίσης και το από 6 Ιουνίου 2018 τοπογραφικό διάγραμμα που συντάχτηκε σε δύο πινακίδες Τ1 και Τ2 της περιοχής, κλίμακας 1:1.000, με υπόβαθρο έγχρωμους ορθοφωτοχάρτες εξαρτημένους από το ΕΓΣΑ'87, που συνέταξε η Αγγελική Λιάτσα, τοπογράφος μηχανικός, προϊσταμένη της Κτηματικής Υπηρεσίας Φλώρινας και έλεγξε η ίδια, όπως ορίζει το αρ. 4 του ν.2971/2001 και συνοδεύει την Έκθεση της Επιτροπής.

Στο ανωτέρω κτηματογραφικό-υψομετρικό διάγραμμα (Τ1 και Τ2) καθορίστηκαν από την αρμόδια Επιτροπή:

1. Η αποκοπή του τμήματος της προκαταρκτικής γραμμής όχθης (Π.Ο.Α.) εκεί που υπάρχει η οριστική εγκεκριμένη οριογραμμή όχθης που καθορίστηκε με την με αρ. πρωτ. 36886/8247/30-7-2014 (ΦΕΚ 364 τ.Δ΄/13-8-2014) απόφαση της Γενικής Γραμματέα Αποκεντρωμένης Διοίκησης Ηπείρου-Δυτ. Μακεδονίας (βόρειο τμήμα της Νήσου Αγ. Αχιλλείου) συγκεκριμένα της γραμμής Π.Ο.Α. που ορίζεται από το σημείο με συντεταγμένες Χ=253403,320, Ψ=4518697,290 (σημείο Ο2 της Π.Ο.Α.) έως το σημείο με συντεταγμένες Χ=253709,590, Ψ=4518957,790 (σημείο Ο186 της Π.Ο.Α.)

2. Η σύνδεση του άκρου του τμήματος της Π.Ο.Α. με συντεταγμένες Χ=253403,320, Ψ=4518697,290 (σημείο Ο2 της Π.Ο.Α.) με το σημείο του άκρου της οριστικής εγκεκριμένης οριογραμμής όχθης Ο1 με συντεταγμένες Χ=253401,064, Ψ=4518706,163 και η σύνδεση του άκρου του τμήματος της Π.Ο.Α. με συντεταγμένες Χ=253709,590, Ψ=4518957,790 (σημείο Ο186της Π.Ο.Α.) με το σημείο του άκρου της οριστικής εγκεκριμένης οριογραμμής όχθης Ο54 με συντεταγμένες Χ=253692,006, Ψ=4518977,294163..

3. Η οριστικοποίησης της εγκεκριμένης γραμμής όχθης και παρόχθιας ζώνης που καθορίστηκε με την με αρ. πρωτ. 36886/8247/30-7-2014 (ΦΕΚ 364 τ.Δ΄/13-8-2014) απόφαση της Γενικής Γραμματέα Αποκεντρωμένης Διοίκησης Ηπείρου-Δυτ. Μακεδονίας καθώς και της προκαταρκτικής οριογραμμής όχθης όπως αυτή τροποποιήθηκε και η οποία ορίζεται από τα σημεία Ο1, Ο2,Ο3, …, Ο187 ώστε να υπάρχει ομαλή σύνδεση μεταξύ τους.

Οι συντεταγμένες όλων των κορυφών αναφέρονται στο Γεωδαιτικό Σύστημα Ε.Γ.Σ.Α 87.

Η ισχύς της παρούσης απόφασης αρχίζει από τη δημοσίευσή της.

Η απόφαση αυτή με την Έκθεση της Επιτροπής και το κτηματογραφικό-υψομετρικό διάγραμμα (πινακίδες Τ1 και Τ2) να δημοσιευθούν στην Εφημερίδα της Κυβερνήσεως.

Ιωάννινα 13 Ιουλίου 2018

Ο Συντονιστής Αποκεντρωμένης Διοίκησης

ΒΑΣΙΛΕΙΟΣ ΜΙΧΕΛΑΚΗΣ

Έκθεση της Επιτροπής καθορισμού των ορίων της όχθης, της παλιάς όχθης και της παρόχθιας ζώνης στην Περιφερειακή Ενότητα Φλώρινας (άρθρα 3 και 31 του ν. 2971/2001). Για τον καθορισμό οριστικής γραμμής όχθης, παρόχθιας ζώνης στην περιοχή της λίμνης Μικρής Πρέσπας στην περιοχή τ.κ. Αγίου Αχιλλείου, Δ.Ε. Πρεσπών, Π.Ε. Φλώρινας

Η Επιτροπή που συγκροτήθηκε με την αριθ. Πρωτοκόλλου 59826/24-4-2018 και ΑΑΑ. 6ΚΚ6ΟΡ1Γ-Λ7Μ απόφαση του Συντονιστή της Αποκεντρωμένης Διοίκησης Ηπείρου-Δυτικής Μακεδονίας και τα μέλη κλητεύθηκαν νόμιμα με την 47857/4-6-2018. πρόσκληση της Προέδρου, συνεδρίασε την 7-6-2018 με παρόντες την Πρόεδρο Αγγελική Λιάτσα, Προϊσταμένη της Κτηματικής Υπηρεσίας Φλώρινας και

1. Την Λιναρά Ζαχαρούλα, του κλάδου Τ.Ε.5, που υπηρετεί στον Δήμο Πρεσπών, τακτικό μέλος.

2. Τον Χρήστο Νικολαΐδη, του κλάδου Π.Ε. Γεωπόνων, που υπηρετεί στη Διεύθυνση Αγροτικής Οικονομίας και Κτηνιατρικής της Περιφερειακής Ενότητας Φλώρινας, τακτικό μέλος.

3. Τον Παπαγιαννάκη Μιχάλη ,Προϊστάμενο της Διεύθυνσης Πολεοδομίας του Δήμου Φλώρινας, τακτικό μέλος.

4. Την Φιλημέγκα Κωνσταντίνα, Αναπληρώτρια Προϊσταμένη της Διεύθυνσης Περιβάλλοντος και Χωρικού Σχεδιασμού Δυτικής Μακεδονίας της Αποκεντρωμένης Διοίκησης Ηπείρου - Δυτικής Μακεδονίας, τακτικό μέλος.

5. Την Γραμματικού Σουλτάνα , του κλάδου Π.Ε. Πολιτικών Μηχανικών, που υπηρετεί στον Δήμο Φλώρινας,τακτικό μέλος.

Χρέη γραμματέας της Επιτροπής άσκησε ο Ρόμπης Παντελής ΔΕ΄/Α, υπάλληλος της Κτηματικής Υπηρεσίας Φλώρινας.

Αφού λάβαμε υπόψη τα παρακάτω:

1. Την με αριθμ. 36886/8247/30-7-2014 (ΦΕΚ 364/τ.Δ΄/13-8-2014) απόφαση της Γενικής Γραμματέα Αποκεντρωμένης Διοίκησης Ηπείρου - Δυτικής Μακεδονίας καθορισμού όχθης - παρόχθιας ζώνης στην Τ.Κ. Αγ. Αχίλλειου , στην λίμνη Μικρή Πρέσπα της Δ.Ε. Πρεσπών της Π.Ε. Φλώρινας που περιγράφεται στο τοπογραφικό και υψομετρικό διάγραμμα με θέμα «τοπογραφική αποτύπωση νήσου Αγ. Αχίλλειου για τον καθορισμό όχθης και παρόχθιας ζώνης» του Χρήστου Σουλίδη, ιδιώτη τοπογράφου μηχανικού, που συντάχθηκε το 2012, με κλίμακα 1:500 σε δυο πινακίδες με αριθμούς ΤΙ και Τ2, ελέγχθηκε και θεωρήθηκε για την ακρίβεια της αποτύπωσης από την Λιάτσα Αγγελική, Τοπογράφο Μηχανικό, Προϊσταμένη της Κτηματικής Υπηρεσίας Φλώρινας την 27-2-2014.

2. Τις διατάξεις του άρθρου 11 του ν. 4281/2014 (160 Α') με θέμα « Χάραξη αιγιαλού και παραλίας» με το οποίο αντικαθίστανται και τροποποιούνται οι διατάξεις του ν. 2971/2001 (285/Α΄) καθώς και τη σχετική δικαστηριακή και διοικητική νομολογία.

3. Τις διατάξεις του άρθρου 27 του ν. 4321/2015 με θέμα «Ρυθμίσεις καθορισμού οριογραμμής αιγιαλού στο πλαίσιο της διασφάλισης της δημόσιας περιουσίας».

4. Την ανάρτηση στη βάση δεδομένων ΨΥΔΗΠΕΕΚ της προκαταρτικής γραμμής όχθης (Π.Ο.Α) στην νήσο Αγ. Αχίλλειος Πρεσπών Π.Ε. Φλώρινας, που έχει χαραχθεί στα υπόβαθρα της Ε.Κ.ΧΑ. Α.Ε. που είναι εξαρτημένα από το Ε.Γ.Σ.Α. 1987 βάσει φωτοερμηνείας, αποφασίζουμε:

1. Την αποκοπή του τμήματος της προκαταρτικής γραμμής όχθης (Π.Ο.Α.) εκεί που υπάρχει η οριστική εγκεκριμένη οριογραμμή όχθης που καθορίστηκε με την με αριθμ. 36886/8247/30-7-2014 (ΦΕΚ 364/τ.Δ΄/13-8-2014) απόφαση της Γενικής Γραμματέα Αποκεντρωμένης Διοίκησης Ηπείρου - Δυτικής Μακεδονίας (βόρειο τμήμα της νήσου Αγ. Αχιλλείου) συγκεκριμένα της γραμμής Π.Ο.Α. που ορίζεται από το σημείο με συντεταγμένες Χ=253403,320, ψ=4518697,290 (σημείο 02 της Π.Ο.Α.) έως το σημείο με συντεταγμένες Χ= 253709,590 Ψ= 4518957,790 (σημείο 0186 της Π.Ο.Α.)

2. Την σύνδεση του άκρου του τμήματος της Π.Ο.Α. με συντεταγμένες Χ= 253403,320, Ψ=4518697,290 (σημείο 02 της Π.Ο.Α.) με το σημείο του άκρου της οριστικής εγκεκριμένης οριογραμμής όχθης 01 με συντεταγμένες Χ= 253401,064 , Ψ= 4518706,163 και την σύνδεση του άκρου του τμήματος της Π.Ο.Α. με συντεταγμένες Χ=253709,590, Ψ=.4518957,790 (σημείο 0186 της Π.Ο.Α) με το σημείο του άκρου της οριστικής εγκεκριμένης οριογραμμής όχθης 054 με συντεταγμένες Χ= 253692,006 , Ψ= 4518977,294163.

3. Την οριστικοποίηση της εγκεκριμένης γραμμής όχθης και παρόχθιας ζώνης που καθορίστηκε με την με αριθμ. 36886/8247/30-7-2014 (ΦΕΚ 364 τ.Δ΄/13-8-2014) απόφαση της Γενικής Γραμματέα Αποκεντρωμένης Διοίκησης Ηπείρου - Δυτικής Μακεδονίας καθώς και της προκαταρτικής οριογραμμής όχθης όπως αυτή τροποποιήθηκε και η οποία ορίζεται από τα σημεία Ο1, Ο2, Ο3,......Ο187 ώστε να υπάρχει ομαλή σύνδεση μεταξύ τους .

Τα περιγραφικά και διανυσματικά στοιχεία των παραπάνω τροποποιήσεων καταχωρήθηκαν στην βάση δεδομένων του ΨΥΔΗΠΠΕΚ.

Η Πρόεδρος	Τα μέλης
ΑΓΓΕΛΙΚΗ ΛΙΑΤΣΑ	ΖΑΧΑΡΟΥΛΑ ΛΙΝΑΡΑ
	ΧΡΗΣΤΟΣ ΝΙΚΟΑΪΔΗΣ
	ΜΙΧΑΛΗΣ ΠΑΠΑΓΙΑΝΝΑΚΗΣ
	ΚΩΝΣΤΑΝΤΙΝΑ ΦΙΛΗΜΕΓΚΑ
ΑΓΓΕΛΙΚΗ ΛΙΑΤΣΑ	ΣΟΥΛΤΑΝΑ ΓΡΑΜΜΑΤΙΚΟΥ

Ο Γραμματέας

ΠΑΝΤΕΛΗΣ ΡΟΜΠΗΣ

ΣΥΝΤΕΤΑΓΜΕΝΕΣ ΚΟΡΥΦΩΝ ΟΡΙΟΓΡΑΜΜΗΣ ΟΧΘΗΣ

α/α	E	N
O1	253401,064	4518706,163
O2	253403,320	4518697,290
O3	253420,640	4518673,510
O4	253432,450	4518661,080
O5	253448,310	4518645,100
O6	253457,500	4518638,670
O7	253476,940	4518624,820
O8	253507,680	4518607,200
O9	253540,060	4518587,830
O10	253569,460	4518569,730
O11	253591,210	4518556,370
O12	253604,880	4518547,050
O13	253624,460	4518529,960
O14	253642,480	4518508,830
O15	253652,110	4518494,540
O16	253661,430	4518478,080
O17	253671,990	4518454,770
O18	253685,350	4518419,970
O19	253700,060	4518386,620
O20	253708,170	4518369,470
O21	253716,590	4518350,800
O22	253724,080	4518334,120
O23	253731,580	4518316,980
O24	253741,900	4518285,130
O25	253748,730	4518251,580
O26	253754,950	4518216,160
O27	253759,280	4518186,750
O28	253763,410	4518164,560
O29	253767,090	4518139,760
O30	253777,030	4518113,290
O31	253781,320	4518091,710
O32	253791,420	4518063,550
O33	253798,150	4518050,700
O34	253807,030	4518032,940
O35	253814,370	4518024,680
O36	253823,300	4518013,270
O37	253828,270	4518004,880
O38	253834,270	4517995,910
O39	253840,010	4517988,870
O40	253848,420	4517983,660
O41	253866,640	4517973,560
O42	253879,490	4517965,300
O43	253895,070	4517955,480
O44	253905,820	4517950,050
O45	253918,680	4517943,980
O46	253926,170	4517941,120
O47	253933,590	4517937,770
O48	253943,920	4517933,770
O49	253954,170	4517930,250
O50	253972,430	4517922,860

α/α	E	N
O51	253978,360	4517921,880
O52	253984,050	4517921,270
O53	253991,690	4517916,950
O54	253999,850	4517914,760
O55	254009,570	4517911,280
O56	254021,510	4517908,370
O57	254045,530	4517905,460
O58	254066,880	4517901,110
O59	254084,590	4517898,620
O60	254101,370	4517898,000
O61	254116,360	4517895,090
O62	254133,370	4517896,140
O63	254151,080	4517896,450
O64	254168,490	4517894,920
O65	254183,700	4517894,890
O66	254203,590	4517893,960
O67	254211,250	4517894,660
O68	254232,480	4517892,720
O69	254255,920	4517893,360
O70	254266,120	4517893,360
O71	254273,710	4517891,380
O72	254286,110	4517891,380
O73	254293,860	4517891,840
O74	254317,610	4517893,790
O75	254319,650	4517893,830
O76	254333,460	4517896,130
O77	254356,140	4517902,350
O78	254373,220	4517907,940
O79	254377,880	4517908,250
O80	254392,440	4517912,500
O81	254393,750	4517911,980
O82	254394,480	4517910,810
O83	254395,330	4517909,380
O84	254395,870	4517909,120
O85	254396,470	4517909,180
O86	254397,130	4517909,350
O87	254397,830	4517909,760
O88	254399,390	4517912,800
O89	254400,080	4517913,980
O90	254402,470	4517916,230
O91	254404,900	4517917,140
O92	254407,120	4517920,010
O93	254408,940	4517921,140
O94	254412,060	4517924,480
O95	254413,710	4517925,960
O96	254415,710	4517926,870
O97	254419,100	4517928,870
O98	254421,310	4517930,720
O99	254429,150	4517935,280
O100	254440,370	4517939,740

α/α	E	N
O101	254446,860	4517944,290
O102	254454,980	4517953,230
O103	254458,980	4517956,720
O104	254463,950	4517958,580
O105	254464,940	4517960,420
O106	254460,090	4517963,310
O107	254458,210	4517967,150
O108	254456,490	4517973,500
O109	254458,980	4517987,790
O110	254461,770	4518006,120
O111	254462,390	4518017,300
O112	254459,910	4518020,410
O113	254454,320	4518027,250
O114	254449,660	4518039,680
O115	254447,140	4518055,260
O116	254448,410	4518075,410
O117	254448,410	4518097,150
O118	254448,410	4518116,110
O119	254449,180	4518129,680
O120	254447,870	4518150,320
O121	254446,640	4518165,770
O122	254444,380	4518186,950
O123	254443,280	4518204,800
O124	254441,580	4518226,400
O125	254437,540	4518242,560
O126	254431,330	4518252,810
O127	254424,800	4518260,580
O128	254413,930	4518266,800
O129	254403,050	4518275,180
O130	254390,790	4518279,020
O131	254379,750	4518281,710
O132	254362,660	4518284,510
O133	254345,580	4518285,440
O134	254330,040	4518285,440
O135	254318,710	4518283,920
O136	254306,160	4518282,850
O137	254293,610	4518282,090
O138	254277,530	4518279,850
O139	254261,930	4518277,950
O140	254250,910	4518279,180
O141	254222,450	4518277,190
O142	254208,370	4518281,010
O143	254192,450	4518286,370
O144	254176,540	4518292,650
O145	254163,830	4518299,230
O146	254137,970	4518319,120
O147	254124,500	4518330,450
O148	254101,550	4518353,400
O149	254088,450	4518369,570
O150	254069,990	4518387,970

α/α	E	N
O151	254053,290	4518403,080
O152	254039,660	4518415,410
O153	254024,940	4518425,560
O154	254007,230	4518437,370
O155	253998,220	4518446,380
O156	253992,010	4518453,840
O157	253984,480	4518462,520
O158	253972,390	4518474,460
O159	253960,450	4518481,650
O160	253947,750	4518491,440
O161	253934,280	4518501,550
O162	253918,370	4518516,600
O163	253901,600	4518534,000
O164	253891,580	4518545,010
O165	253876,740	4518567,550
O166	253865,110	4518589,240
O167	253856,690	4518606,990
O168	253838,170	4518651,220
O169	253825,470	4518680,910
O170	253818,130	4518700,800
O171	253807,720	4518727,130
O172	253801,910	4518741,050
O173	253795,320	4518755,590
O174	253787,880	4518771,060
O175	253785,400	4518780,070
O176	253781,980	4518790,010
O177	253780,170	4518800,740
O178	253776,810	4518808,850
O179	253770,690	4518819,410
O180	253763,030	4518827,610
O181	253755,570	4518838,790
O182	253749,670	4518854,330
O183	253738,170	4518883,530
O184	253725,810	4518911,150
O185	253720,770	4518926,410
O186	253709,590	4518957,790
O187	253692,006	4518977,294



ΕΘΝΙΚΟ ΤΥΠΟΓΡΑΦΕΙΟ
Για τεχνικούς λόγους στο σχεδιάγραμμα, από το ηλεκτρονικό αρχείο, έγινε σμίκρυνση κατά ποσοστό 39%

0 10 20 40 60 80 100 120 140 160 180 200 Meters




ΕΛΛΗΝΙΚΗ ΔΗΜΟΚΡΑΤΙΑ
ΥΠΟΥΡΓΕΙΟ ΟΙΚΟΝΟΜΙΚΩΝ
ΚΤΗΜΑΤΙΚΗ ΥΠΗΡΕΣΙΑ ΦΛΩΡΙΝΑΣ


ΘΕΣΗ PLACE	ΔΗΜΟΣ ΠΡΕΣΠΩΝ Τ.Κ. ΑΓΙΟΥ ΑΧΙΛΛΕΙΟΥ	ΑΡΙΘΜΟΣ ΣΧΕΔΙΟΥ DRAWING No	T1	ΚΛΙΜΑΚΑ SCALE	1:1000
ΘΕΜΑ TITLE	ΚΑΘΟΡΙΣΜΟΣ ΟΡΙΩΝ ΟΧΘΗΣ ΚΑΙ ΠΑΡΟΧΘΙΑΣ ΖΩΝΗΣ				
ΕΡΓΟ PROJECT	Τοπογραφική αποτύπωση Νήσου Αγίου Αχιλλείου για τον καθορισμό των ορίων της όχθης				


CAD	HAND	ΗΜ/ΝΙΑ DATE	ΠΕΡΙΓΡΑΦΗ DESCRIPTION	ΣΧΕΔΙΑΣΤΗΚΕ DRAWN	ΣΥΝΤΑΧΘΗΚΕ DESIGNED	ΕΛΕΓΧΘΗΚΕ CHECKED
1		2018	ΑΡΧΙΚΗ ΕΚΔΟΣΗ			
ΕΚΔΟΣΗ-VERSION						


ΑΠΟΣΠΑΣΜΑ ΧΑΡΤΗ Γ.Υ.Σ.
ΚΛΙΜΑΚΑ 1:50000



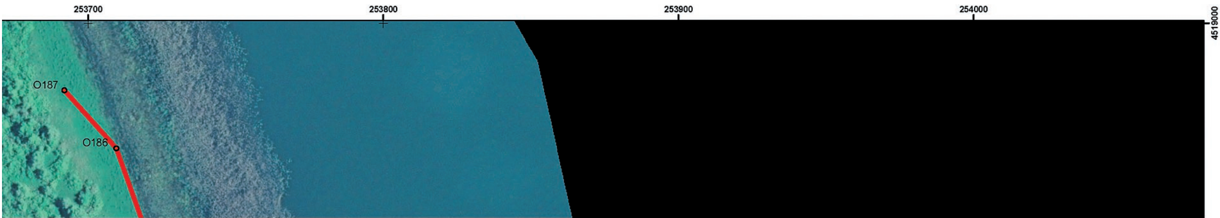

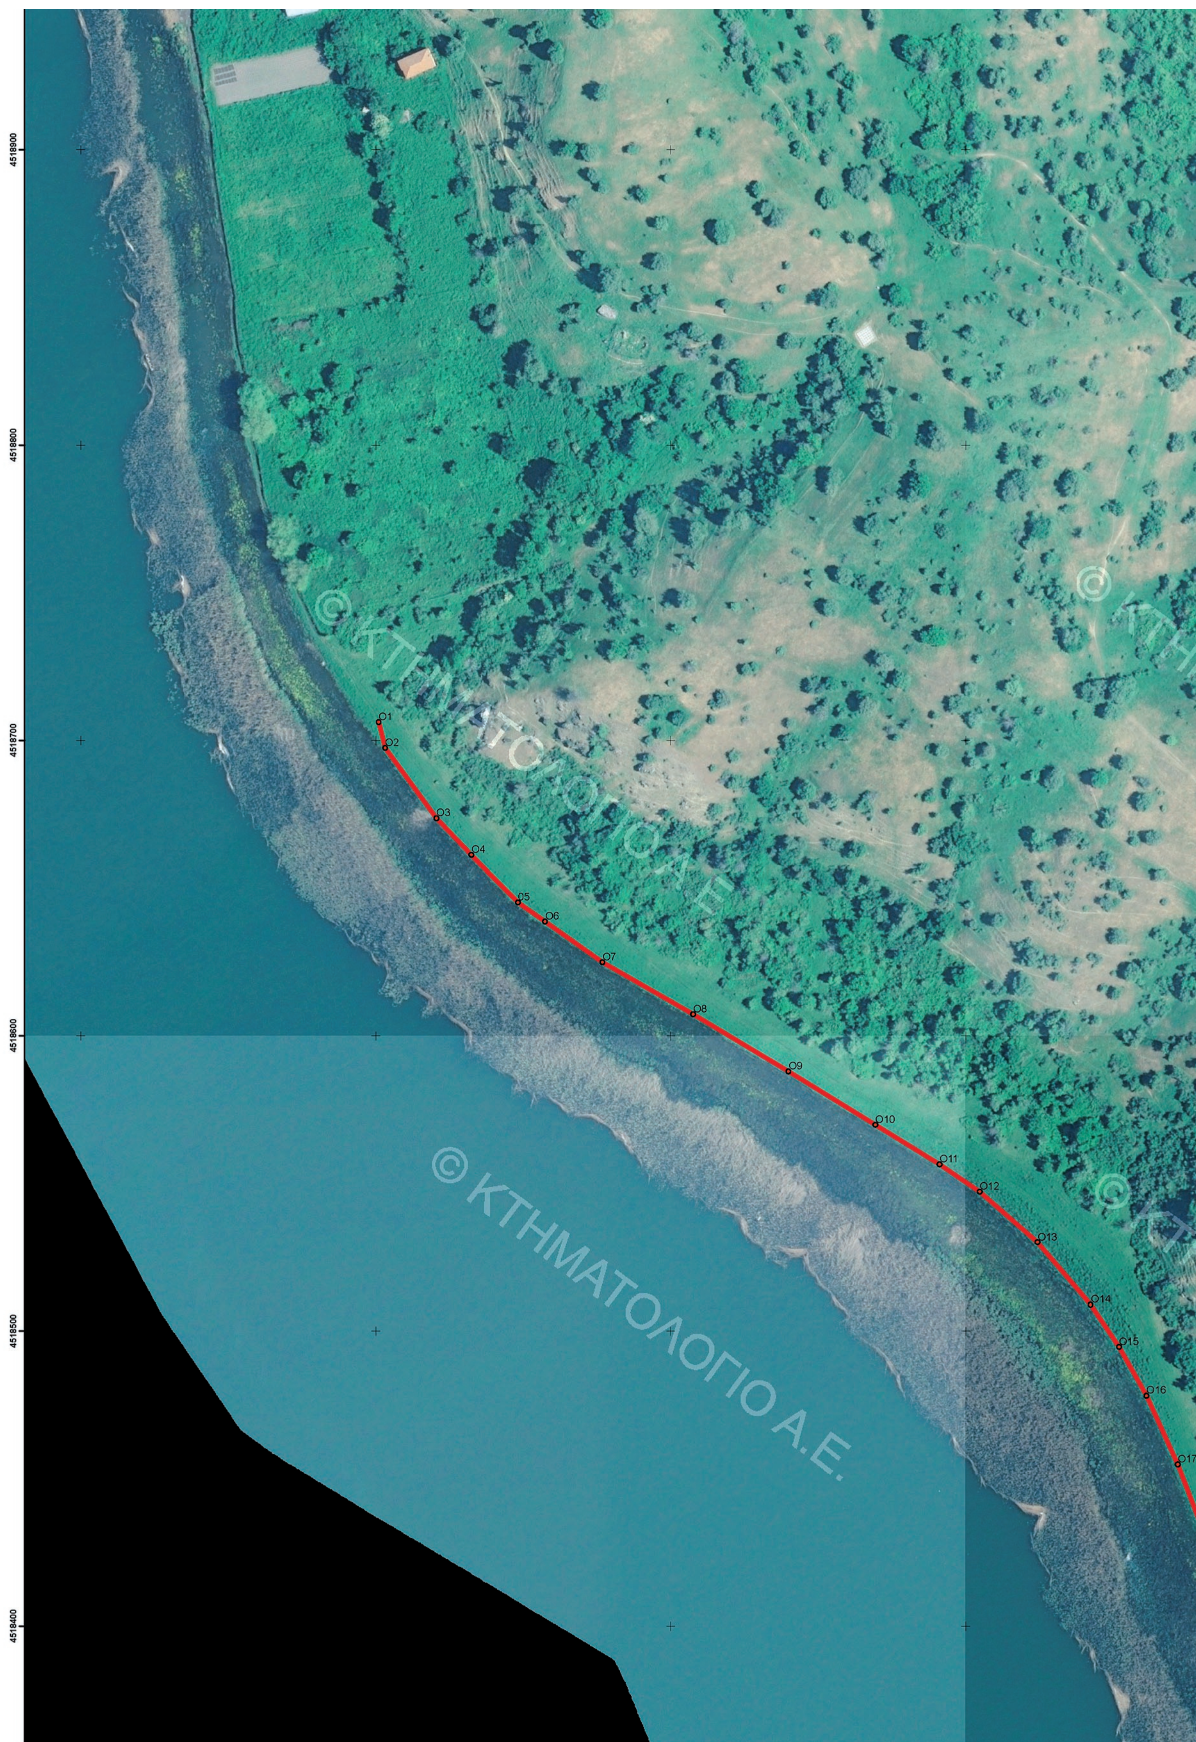
4518900
4518800
4518700
4518600
4518500
4518400
O1
O2
O3
O4
O5
O6
O7
O8
O9
O10
O11
O12
O13
O14
O15
O16
O17
© ΚΤΗΜΑΤΟΛΟΓΙΟ Α.Ε.

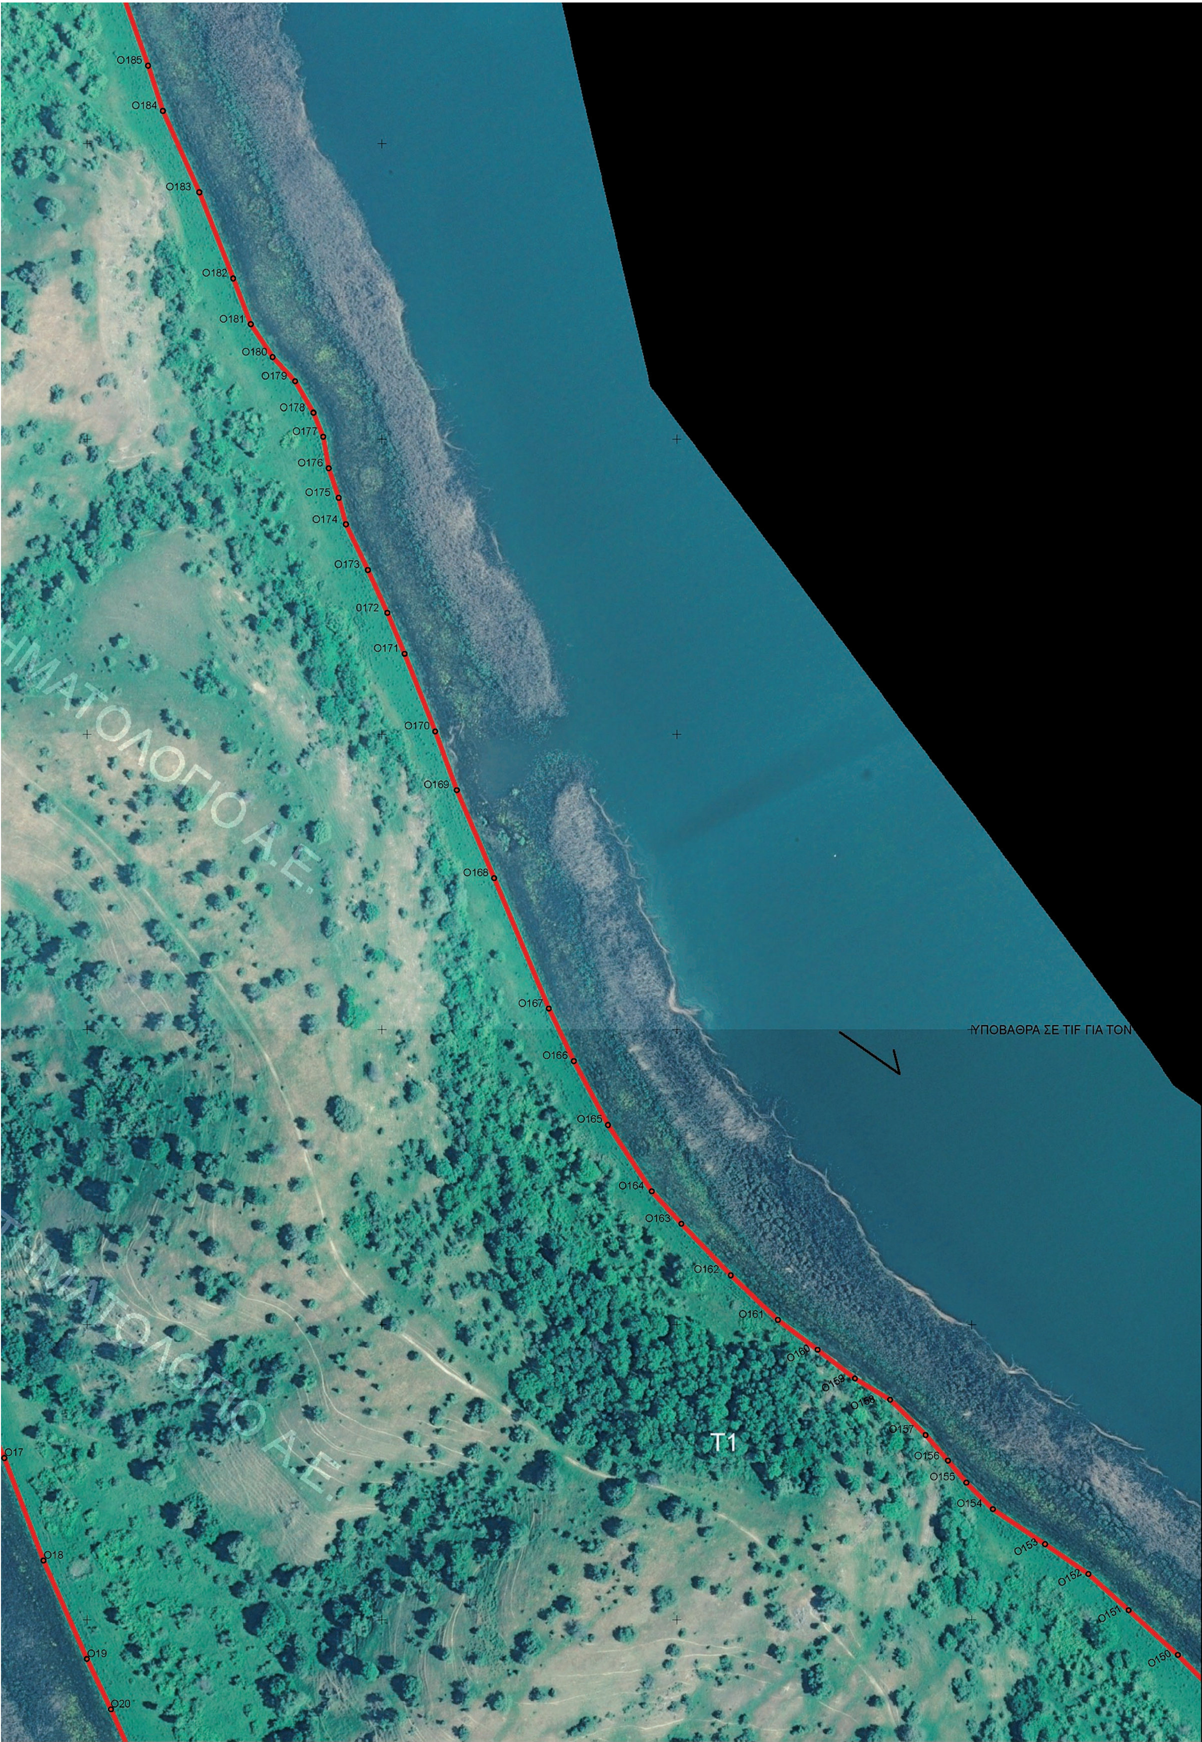
O185
O184
O183
O182
O181
O180
O179
O178
O177
O176
O175
O174
O173
O172
O171
O170
O169
O168
O167
O166
O165
O164
O163
O162
O161
O157
O156
O155
O154
O153
O152
O151
O150
O17
O18
O19
O20
T1
ΥΠΟΒΑΘΡΑ ΣΕ TIF ΓΙΑ ΤΟΝ
4518900
4518800
4518700
4518600
4518500
4518400

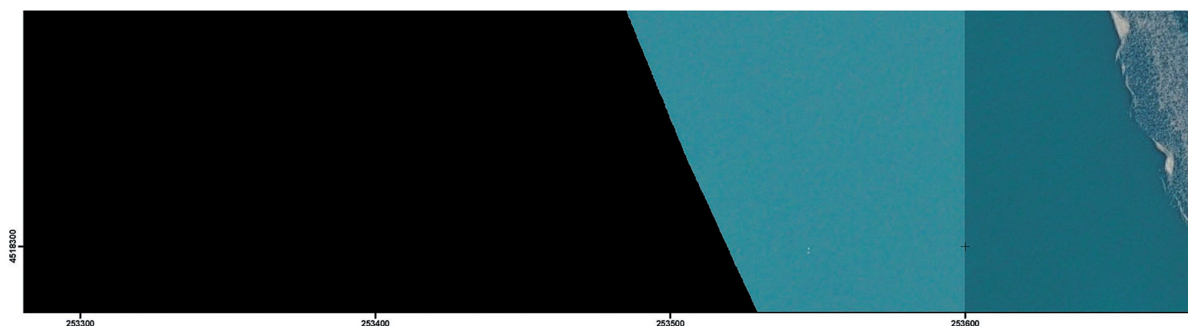

ΥΠΟΜΝΗΜΑ ΕΠΙΤΡΟΠΗΣ ΚΑΘΟΡΙΣΜΟΥ ΟΡΙΩΝ ΟΧΘΗΣ ΚΑΙ

1. Το παρόν τοπογραφικό διάγραμμα συνοδεύει την από ..7../..6../2018 Έκθεση της Επιτροπής Καθορισμού ο Όχθης και Παρόχθιας Ζώνης στην περιοχή της όχθης της λίμνης Μικρής Πρέσπας στην Τ.Κ. Αγίου Αχιλλείου Δήμου Πρεσπών, Περιφερειακής Ενότητας Φλώρινας, Περιφέρειας Δυτικής Μακεδονίας (στην υπόλοιπη πε που δεν είχε καθοριστεί όχθη και παρόχθια ζώνη).
2. Η οριογραμμή της Όχθης καθορίζεται με συνεχή κόκκινη πολυγωνική γραμμή με κορυφές Ο1 έως Ο187.
3. Στην πινακίδα Τ1 αποτυπώνονται οι κορυφές από Ο1 έως Ο24 και από Ο150 έως Ο187.
4. Η αποτύπωση της οριογραμμής της Όχθης έγινε πάνω στα υπόβαθρα που παράχθηκαν από την Κτηματο Α.Ε.
5. Ο καθορισμός Όχθης γίνεται πρώτη φορά.
6. Στο βόρειο και βορειοδυτικό τμήμα της νήσου, συνεχόμενα προς τις κορυφές Ο1 και Ο187, είχε ήδη προη Διοικητική Πράξη Καθορισμού της οριογραμμής της Όχθης, η οποία δημοσιεύτηκε στο Φ.Ε.Κ. 364/13.8.2014 τ.

Φλώρινα , ..7../..6.. /2018

Η ΕΠΙΤΡΟΠΗ

Ο Πρόεδρος Τα μέλη Ο Γραμματέας

ΛΙΑΤΣΑ ΑΓΓΕΛΙΚΗ ΡΟΜΠΗΣ ΠΑΝΤΕΛΗΣ

1. ΛΙΝΑΡΑ ΖΑΧΑΡΟΥΛΑ


ΑΚΡΙΒΕΣ ΑΝΤΙΓΡΑΦΟ
Ο ΓΡΑΜΜΑΤΕΑΣ ΤΗΣ ΕΠΙΤΡΟΠΗΣ

2. ΝΙΚΟΛΑΪΔΗΣ ΧΡΗΣΤΟΣ

3. ΠΑΠΑΓΙΑΝΝΑΚΗΣ ΜΙΧΑΗΛ

4. ΦΙΛΗΜΕΓΚΑ ΚΩΝΣΤΑΝΤΙΝΑ

5. ΓΡΑΜΜΑΤΙΚΟΥ ΣΟΥΛΤΑΝΑ

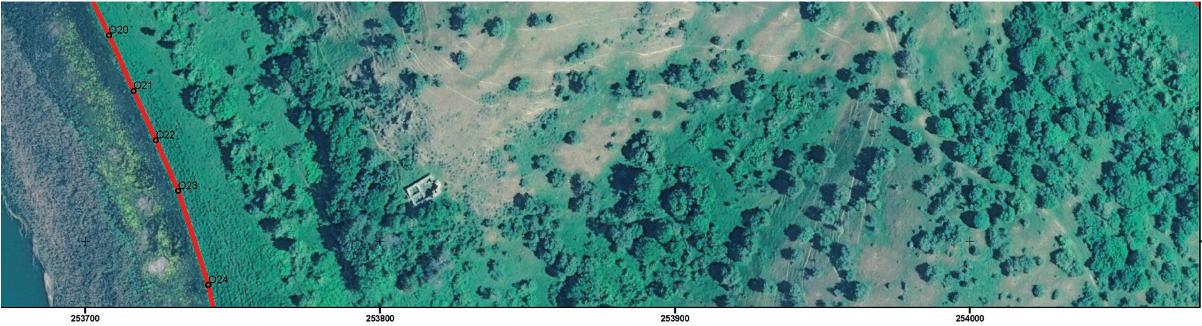

ΥΠΟΜΝΗΜΑ

ΚΟΡΥΦΕΣ ΟΡΙΟΓΡΑΜΜΗΣ ΟΧΘΗΣ


ΟΡΙΟΓΡΑΜΜΗ ΟΧΘΗΣ

ορίων
ου του
τεριοχή

τολόγιο

ηγηθεί
τ.Δ΄

ΑΠΟΣΠΑΣΜΑ ΟΡΘΟΦΩΤΟΧΑΡΤΗ
ΚΤΗΜΑΤΟΛΟΓΙΟ Α.Ε.
ΚΛΙΜΑΚΑ 1:10000

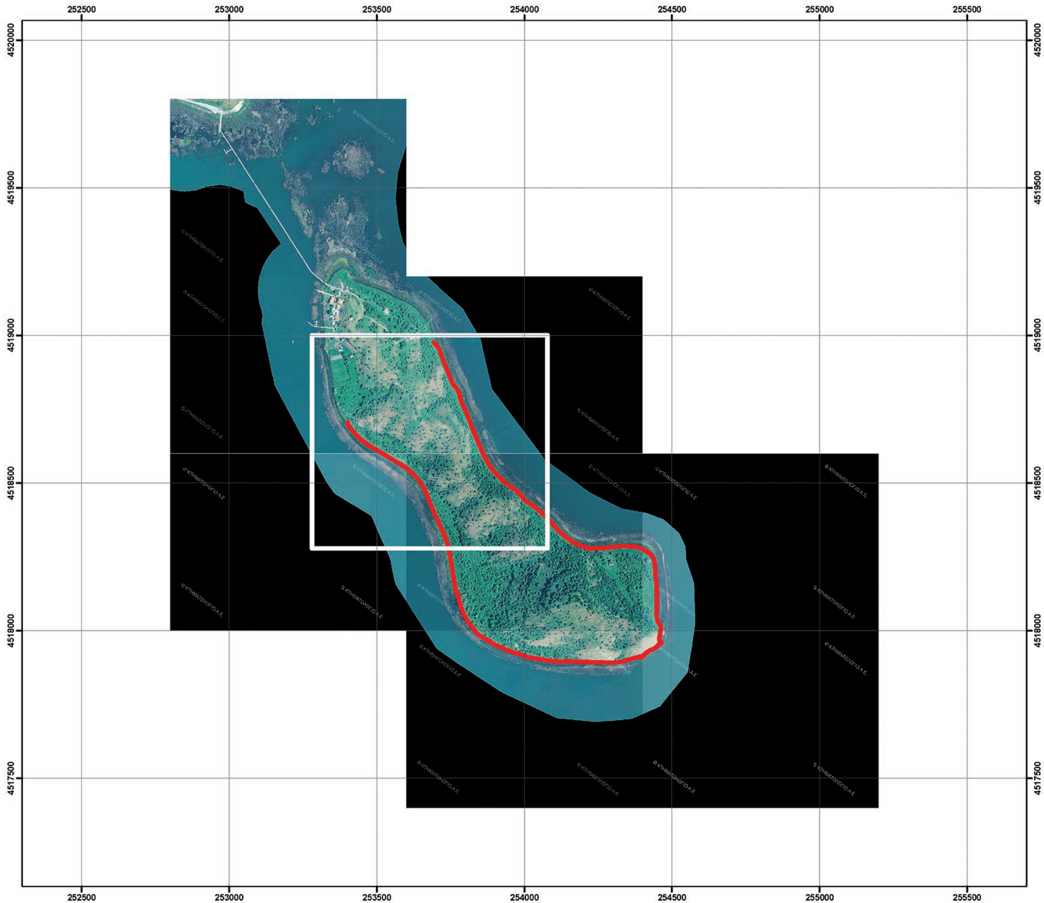

ΣΥΝΤΕΤΑΓΜΕΝΕΣ ΚΟΡΥΦΩΝ ΟΡΙΟΓΡΑΜΜΗΣ ΟΧΘΗΣ

α/α	E	N
O1	253401,064	4518706,163
O2	253403,320	4518697,290
O3	253420,640	4518673,510
O4	253432,450	4518661,080
O5	253448,310	4518645,100
O6	253457,500	4518638,670
O7	253476,940	4518624,820
O8	253507,680	4518607,200
O9	253540,060	4518587,830
O10	253569,460	4518569,730
O11	253591,210	4518556,370
O12	253604,880	4518547,050
O13	253624,460	4518529,960
O14	253642,480	4518508,830
O15	253652,110	4518494,540
O16	253661,430	4518478,080
O17	253671,990	4518454,770
O18	253685,350	4518419,970
O19	253700,060	4518386,620
O20	253708,170	4518369,470
O21	253716,590	4518350,800
O22	253724,080	4518334,120
O23	253731,580	4518316,980
O24	253741,900	4518285,130
O25	253748,730	4518251,580
O26	253754,950	4518216,160
O27	253759,280	4518186,750
O28	253763,410	4518164,560
O29	253767,090	4518139,760
O30	253777,030	4518113,290
O31	253781,320	4518091,710
O32	253791,420	4518063,550
O33	253798,150	4518050,700
O34	253807,030	4518032,940
O35	253814,370	4518024,680
O36	253823,300	4518013,270
O37	253828,270	4518004,880
O38	253834,270	4517995,910
O39	253840,010	4517988,870
O40	253848,420	4517983,660
O41	253866,640	4517973,560
O42	253879,490	4517965,300
O43	253895,070	4517955,480
O44	253905,820	4517950,050
O45	253918,680	4517943,980
O46	253926,170	4517941,120
O47	253933,590	4517937,770
O48	253943,920	4517933,770
O49	253954,170	4517930,250
O50	253972,430	4517922,860

α/α	E	N
O51	253978,360	4517921,880
O52	253984,050	4517921,270
O53	253991,690	4517916,950
O54	253999,850	4517914,760
O55	254009,570	4517911,280
O56	254021,510	4517908,370
O57	254045,530	4517905,460
O58	254066,880	4517901,110
O59	254084,590	4517898,620
O60	254101,370	4517898,000
O61	254116,360	4517895,090
O62	254133,370	4517896,140
O63	254151,080	4517896,450
O64	254168,490	4517894,920
O65	254183,700	4517894,890
O66	254203,590	4517893,960
O67	254211,250	4517894,660
O68	254232,480	4517892,720
O69	254255,920	4517893,360
O70	254266,120	4517893,360
O71	254273,710	4517891,380
O72	254286,110	4517891,380
O73	254293,860	4517891,840
O74	254317,610	4517893,790
O75	254319,650	4517893,830
O76	254333,460	4517896,130
O77	254356,140	4517902,350
O78	254373,220	4517907,940
O79	254377,880	4517908,250
O80	254392,440	4517912,500
O81	254393,750	4517911,980
O82	254394,480	4517910,810
O83	254395,330	4517909,380
O84	254395,870	4517909,120
O85	254396,470	4517909,180
O86	254397,130	4517909,350
O87	254397,830	4517909,760
O88	254399,390	4517912,800
O89	254400,080	4517913,980
O90	254402,470	4517916,230
O91	254404,900	4517917,140
O92	254407,120	4517920,010
O93	254408,940	4517921,140
O94	254412,060	4517924,480
O95	254413,710	4517925,960
O96	254415,710	4517926,870
O97	254419,100	4517928,870
O98	254421,310	4517930,720
O99	254429,150	4517935,280
O100	254440,370	4517939,740


α/α	E	N
O101	254446,860	4517944,290
O102	254454,980	4517953,230
O103	254458,980	4517956,720
O104	254463,950	4517958,580
O105	254464,940	4517960,420
O106	254460,090	4517963,310
O107	254458,210	4517967,150
O108	254456,490	4517973,500
O109	254458,980	4517987,790
O110	254461,770	4518006,120
O111	254462,390	4518017,300
O112	254459,910	4518020,410
O113	254454,320	4518027,250
O114	254449,660	4518039,680
O115	254447,140	4518055,260
O116	254448,410	4518075,410
O117	254448,410	4518097,150
O118	254448,410	4518116,110
O119	254449,180	4518129,680
O120	254447,870	4518150,320
O121	254446,640	4518165,770
O122	254444,380	4518186,950
O123	254443,280	4518204,800
O124	254441,580	4518226,400
O125	254437,540	4518242,560
O126	254431,330	4518252,810
O127	254424,800	4518260,580
O128	254413,930	4518266,800
O129	254403,050	4518275,180
O130	254390,790	4518279,020
O131	254379,750	4518281,710
O132	254362,660	4518284,510
O133	254345,580	4518285,440
O134	254330,040	4518285,440
O135	254318,710	4518283,920
O136	254306,160	4518282,850
O137	254293,610	4518282,090
O138	254277,530	4518279,850
O139	254261,930	4518277,950
O140	254250,910	4518279,180
O141	254222,450	4518277,190
O142	254208,370	4518281,010
O143	254192,450	4518286,370
O144	254176,540	4518292,650
O145	254163,830	4518299,230
O146	254137,970	4518319,120
O147	254124,500	4518330,450
O148	254101,550	4518353,400
O149	254088,450	4518369,570
O150	254069,990	4518387,970

α/α	E	N
O151	254053,290	4518403,080
O152	254039,660	4518415,410
O153	254024,940	4518425,560
O154	254007,230	4518437,370
O155	253998,220	4518446,380
O156	253992,010	4518453,840
O157	253984,480	4518462,520
O158	253972,390	4518474,460
O159	253960,450	4518481,650
O160	253947,750	4518491,440
O161	253934,280	4518501,550
O162	253918,370	4518516,600
O163	253901,600	4518534,000
O164	253891,580	4518545,010
O165	253876,740	4518567,550
O166	253865,110	4518589,240
O167	253856,690	4518606,990
O168	253838,170	4518651,220
O169	253825,470	4518680,910
O170	253818,130	4518700,800
O171	253807,720	4518727,130
O172	253801,910	4518741,050
O173	253795,320	4518755,590
O174	253787,880	4518771,060
O175	253785,400	4518780,070
O176	253781,980	4518790,010
O177	253780,170	4518800,740
O178	253776,810	4518808,850
O179	253770,690	4518819,410
O180	253763,030	4518827,610
O181	253755,570	4518838,790
O182	253749,670	4518854,330
O183	253738,170	4518883,530
O184	253725,810	4518911,150
O185	253720,770	4518926,410
O186	253709,590	4518957,790
O187	253692,006	4518977,294



ΕΘΝΙΚΟ ΤΥΠΟΓΡΑΦΕΙΟ
Για τεχνικούς λόγους στο σχεδιάγραμμα, από το ηλεκτρονικό αρχείο, έγινε σμίκρυνση κατά ποσοστό 39%


0 10 20 40 60 80 100 120 140 160 180 200 Meters

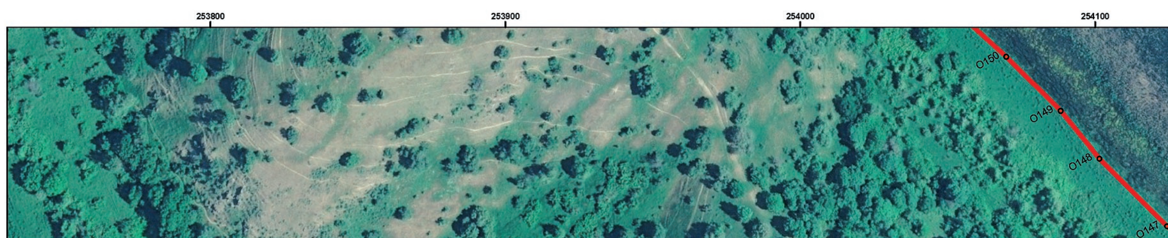

ΕΛΛΗΝΙΚΗ ΔΗΜΟΚΡΑΤΙΑ ΥΠΟΥΡΓΕΙΟ ΟΙΚΟΝΟΜΙΚΩΝ ΚΤΗΜΑΤΙΚΗ ΥΠΗΡΕΣΙΑ ΦΛΩΡΙΝΑΣ					
ΘΕΣΗ PLACE	ΔΗΜΟΣ ΠΡΕΣΠΩΝ Τ.Κ. ΑΓΙΟΥ ΑΧΙΛΛΕΙΟΥ	ΑΡΙΘΜΟΣ ΣΧΕΔΙΟΥ DRAWING No	T2	ΚΛΙΜΑΚΑ SCALE	1:1000
ΘΕΜΑ TITLE	ΚΑΘΟΡΙΣΜΟΣ ΟΡΙΩΝ ΟΧΘΗΣ ΚΑΙ ΠΑΡΟΧΘΙΑΣ ΖΩΝΗΣ				
ΕΡΓΟ PROJECT	Τοπογραφική αποτύπωση Νήσου Αγίου Αχιλλείου για τον καθορισμό των ορίων της όχθης				

1		2018	ΑΡΧΙΚΗ ΕΚΔΟΣΗ			
CAD	HAND	ΗΜ/ΝΙΑ DATE	ΠΕΡΙΓΡΑΦΗ DESCRIPTION	ΣΧΕΔΙΑΣΤΗΚΕ DRAWN	ΣΥΝΤΑΧΘΗΚΕ DESIGNED	ΕΛΕΓΧΘΗΚΕ CHECKED
ΕΚΔΟΣΗ-VERSION						

ΑΠΟΣΠΑΣΜΑ ΧΑΡΤΗ Γ.Υ.Σ.
ΚΛΙΜΑΚΑ 1:50000

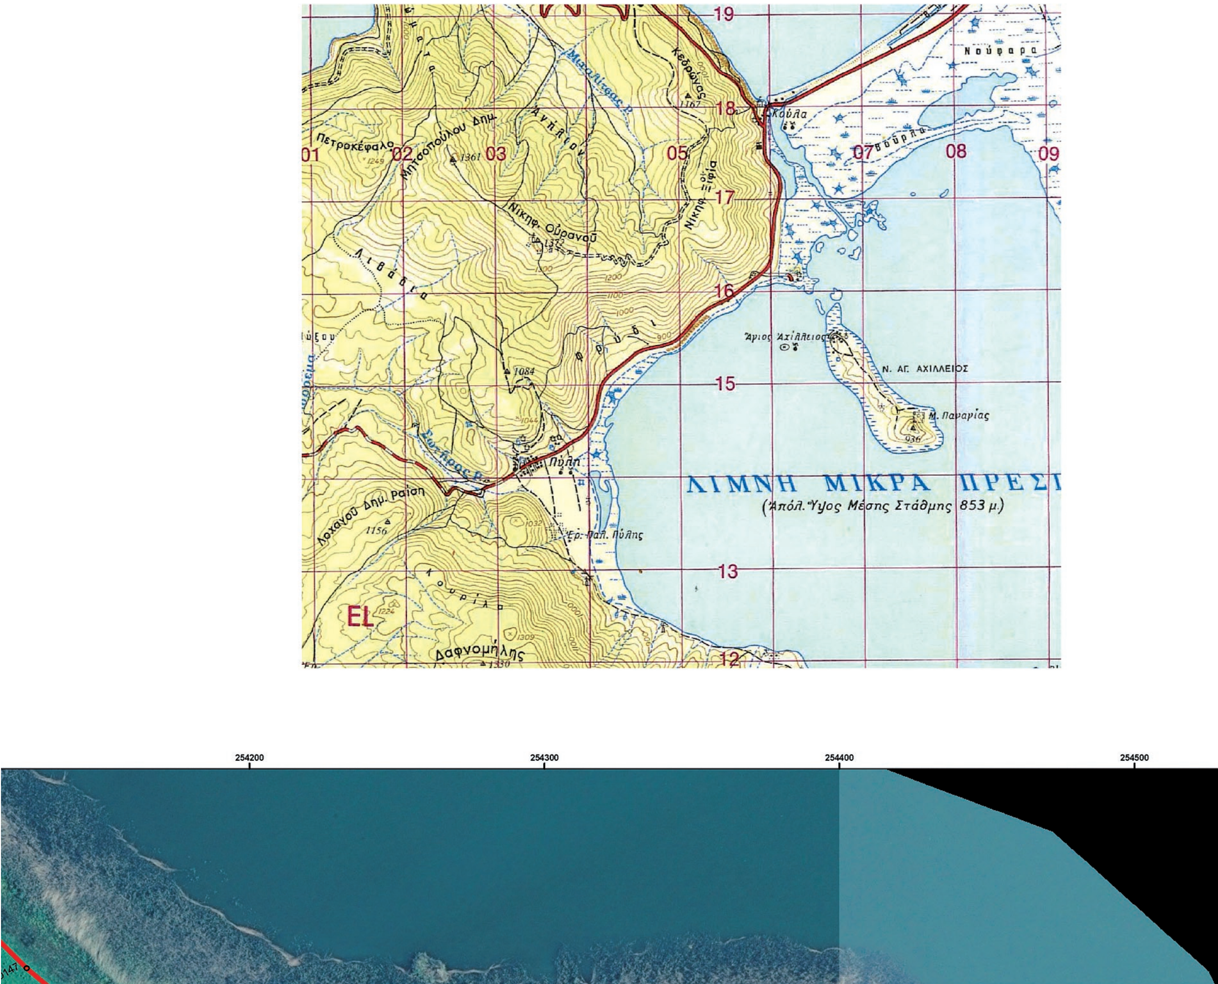


4518300
4518200
4518100
4518000
4517900
4517800
O24
O25
O26
O27
O28
O29
O30
O31
O32
O33
O34
O35
O36
O37
O38
O39
O40
O41
O42
O43
O44
O45
O46
O47
O48
O49
O50
O51
O52
O53
O54
O55
O56
O57
O58
O59
O60
O61
O147



© ΚΤΗΜΑΤΟΛΟΓΙΟ Α.Ε.
T2
4518300
4518200
4518100
4518000
4517900
4517800



ΥΠΟΜΝΗΜΑ ΕΠΙΤΡΟΠΗΣ ΚΑΘΟΡΙΣΜΟΥ ΟΡΙΩΝ ΟΧΘΗΣ ΚΑΙ


1. Το παρόν τοπογραφικό δ άγρ ιμμα συνοδεύει την από ...7../..6../2018 Έκθεση της Επιτροπής Καθορισμού ο Όχθης και Παρόχθιας Ζώνης στην περιοχή της όχθης της λίμνης Μικρής Πρέσπας στην Τ.Κ. Αγίου Αχιλλείου Δήμου Πρεσπών, Περιφερειακής Ενότητας Φλώρινας, Περιφέρειας Δυτικής Μακεδονίας (στην υπόλοιπη πε που δεν είχε καθοριστεί όχθη και παρόχθια ζώνη).
2. Η οριογραμμή της Όχθης καθορίζεται με συνεχή κόκκινη πολυγωνική γραμμή με κορυφές Ο1 έως Ο187.
3. Στην πινακίδα Τ2 αποτυπώνονται οι κορυφές από Ο24 έως Ο150.
4. Η αποτύπωση της οριογραμμής της Όχθης έγινε πάνω στα υπόβαθρα που παράχθηκαν από την Κτηματο Α.Ε.
5. Ο καθορισμός Όχθης γίνεται πρώτη φορά.
6. Στο βόρειο και βορειοδυτικό τμήμα της νήσου, συνεχόμενα προς τις κορυφές Ο1 και Ο187, είχε ήδη προη Διοικητική Πράξη Καθορισμού της οριογραμμής της Όχθης, η οποία δημοσιεύτηκε στο Φ.Ε.Κ. 364/13.8.2014 τ.

Φλώρινα , ...7../...6.. /2018

Η ΕΠΙΤΡΟΠΗ

Ο Πρόεδρος	Τα μέλη	Ο Γραμματέας
ΛΙΑΤΣΑ ΑΓΓΕΛΙΚΗ		ΡΟΜΠΗΣ ΠΑΝΤΕΛΗΣ
	1. ΛΙΝΑΡΑ ΖΑΧΑΡΟΥΛΑ	
	2. ΝΙΚΟΛΑΪΔΗΣ ΧΡΗΣΤΟΣ	
	3. ΠΑΠΑΓΙΑΝΝΑΚΗΣ ΜΙΧΑΗΛ	
	4. ΦΙΛΗΜΕΓΚΑ ΚΩΝΣΤΑΝΤΙΝΑ	
	5. ΓΡΑΜΜΑΤΙΚΟΥ ΣΟΥΛΤΑΝΑ	

ΑΚΡΙΒΕΣ ΑΝΤΙΓΡΑΦΟ
Ο ΓΡΑΜΜΑΤΕΑΣ ΤΗΣ ΕΠΙΤΡΟΠΗΣ

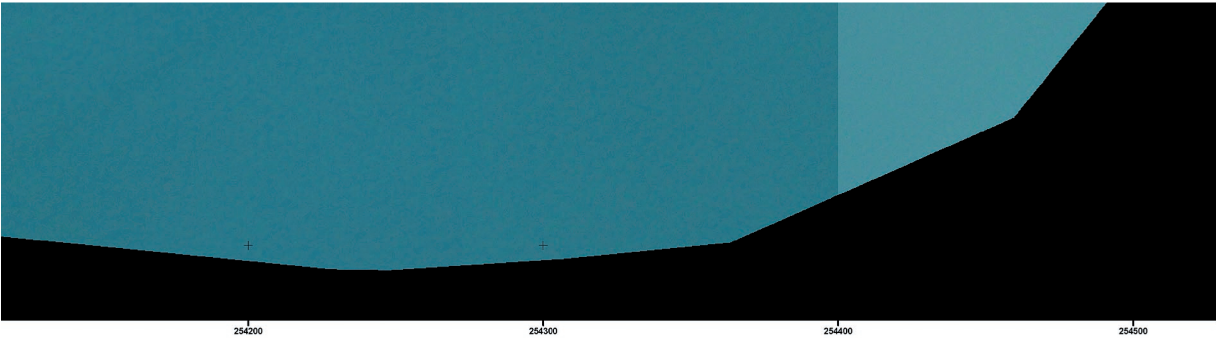

ού ορίων
είου του
περιοχή


ΥΠΟΜΝΗΜΑ

- ΚΟΡΥΦΕΣ ΟΡΙΟΓΡΑΜΜΗΣ ΟΧΘΗΣ
- ΟΡΙΟΓΡΑΜΜΗ ΟΧΘΗΣ

ατολόγιο

οηγηθεί
4 τ.Δ΄

ΑΠΟΣΠΑΣΜΑ ΟΡΘΟΦΩΤΟΧΑΡΤΗ
ΚΤΗΜΑΤΟΛΟΓΙΟ Α.Ε.
ΚΛΙΜΑΚΑ 1:10000

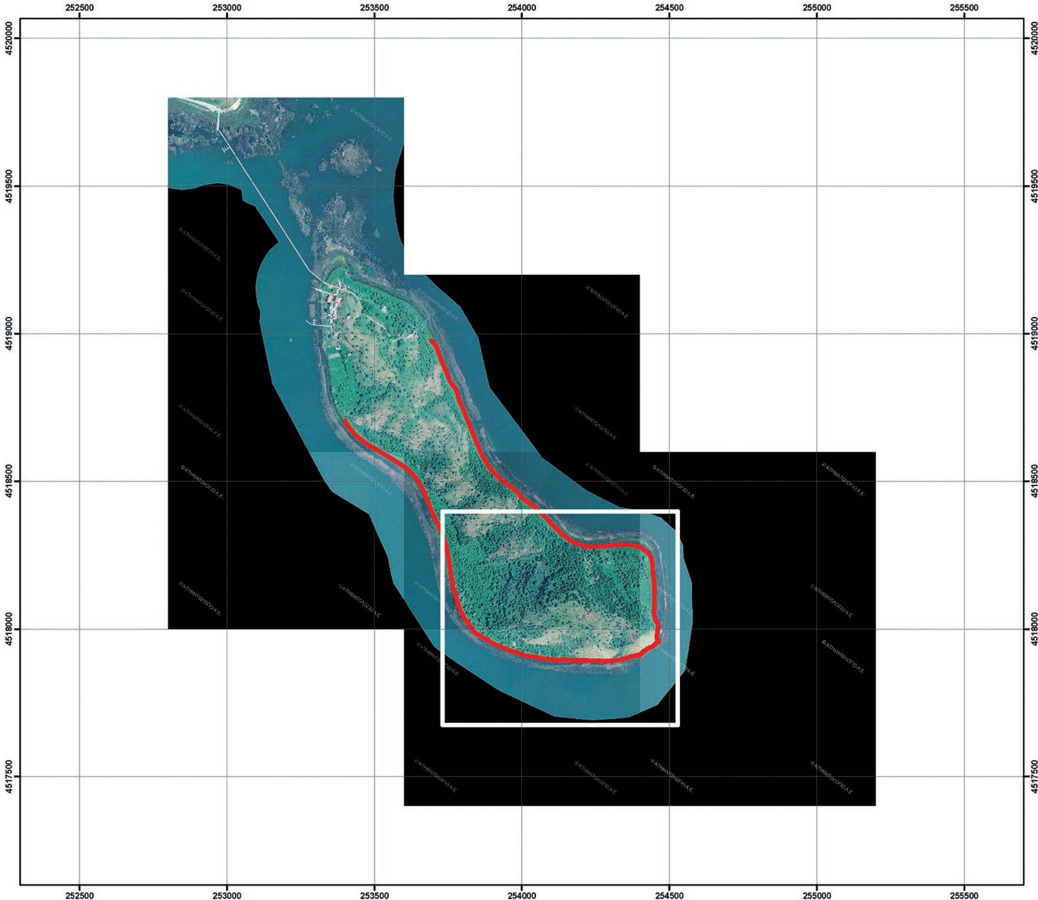



ΕΘΝΙΚΟ ΤΥΠΟΓΡΑΦΕΙΟ

Το Εθνικό Τυπογραφείο αποτελεί δημόσια υπηρεσία υπαγόμενη στο Υπουργείο Διοικητικής Ανασυγκρότησης και έχει την ευθύνη τόσο για τη σύνταξη, διαχείριση, εκτύπωση και κυκλοφορία των Φύλλων της Εφημερίδας της Κυβερνήσεως (ΦΕΚ), όσο και για την κάλυψη των εκτυπωτικών - εκδοτικών αναγκών του δημοσίου και του ευρύτερου δημόσιου τομέα (ν. 3469/2006/Α΄ 131 και π.δ. 29/2018/Α΄58).

1. ΦΥΛΛΟ ΤΗΣ ΕΦΗΜΕΡΙΔΑΣ ΤΗΣ ΚΥΒΕΡΝΗΣΕΩΣ (ΦΕΚ)

• Τα **ΦΕΚ σε ηλεκτρονική μορφή** διατίθενται δωρεάν στο **www.et.gr**, την επίσημη ιστοσελίδα του Εθνικού Τυπογραφείου. Όσα ΦΕΚ δεν έχουν ψηφιοποιηθεί και καταχωριστεί στην ανωτέρω ιστοσελίδα, ψηφιοποιούνται και αποστέλλονται επίσης δωρεάν με την υποβολή αίτησης, για την οποία αρκεί η συμπλήρωση των αναγκαίων στοιχείων σε ειδική φόρμα στον ιστότοπο www.et.gr.

• Τα **ΦΕΚ σε έντυπη μορφή** διατίθενται σε μεμονωμένα φύλλα είτε απευθείας από το Τμήμα Πωλήσεων και Συνδρομητών, είτε ταχυδρομικά με την αποστολή αιτήματος παραγγελίας μέσω των ΚΕΠ, είτε με ετήσια συνδρομή μέσω του Τμήματος Πωλήσεων και Συνδρομητών. Το κόστος ενός ασπρόμαυρου ΦΕΚ από 1 έως 16 σελίδες είναι 1,00 €, αλλά για κάθε επιπλέον οκτασέλιδο (ή μέρος αυτού) προσαυξάνεται κατά 0,20 €. Το κόστος ενός έγχρωμου ΦΕΚ από 1 έως 16 σελίδες είναι 1,50 €, αλλά για κάθε επιπλέον οκτασέλιδο (ή μέρος αυτού) προσαυξάνεται κατά 0,30 €. Το τεύχος Α.Σ.Ε.Π. διατίθεται δωρεάν.

• **Τρόποι αποστολής κειμένων προς δημοσίευση:**

Α. Τα κείμενα προς δημοσίευση στο ΦΕΚ, από τις υπηρεσίες και τους φορείς του δημοσίου, αποστέλλονται ηλεκτρονικά στη διεύθυνση **webmaster.et@et.gr** με χρήση προηγμένης ψηφιακής υπογραφής και χρονοσήμανσης.

Β. Κατ’ εξαίρεση, όσοι πολίτες δεν διαθέτουν προηγμένη ψηφιακή υπογραφή μπορούν είτε να αποστέλλουν ταχυδρομικά, είτε να καταθέτουν με εκπρόσωπό τους κείμενα προς δημοσίευση εκτυπωμένα σε χαρτί στο Τμήμα Παραλαβής και Καταχώρισης Δημοσιευμάτων.

• Πληροφορίες, σχετικά με την αποστολή/κατάθεση εγγράφων προς δημοσίευση, την ημερήσια κυκλοφορία των Φ.Ε.Κ., με την πώληση των τευχών και με τους ισχύοντες τιμοκαταλόγους για όλες τις υπηρεσίες μας, περιλαμβάνονται στον ιστότοπο (www.et.gr). Επίσης μέσω του ιστότοπου δίδονται πληροφορίες σχετικά με την πορεία δημοσίευσης των εγγράφων, με βάση τον Κωδικό Αριθμό Δημοσιεύματος (ΚΑΔ). Πρόκειται για τον αριθμό που εκδίδει το Εθνικό Τυπογραφείο για όλα τα κείμενα που πληρούν τις προϋποθέσεις δημοσίευσης.

2. ΕΚΤΥΠΩΤΙΚΕΣ - ΕΚΔΟΤΙΚΕΣ ΑΝΑΓΚΕΣ ΤΟΥ ΔΗΜΟΣΙΟΥ

Το Εθνικό Τυπογραφείο ανταποκρινόμενο σε αιτήματα υπηρεσιών και φορέων του δημοσίου αναλαμβάνει να σχεδιάσει και να εκτυπώσει έντυπα, φυλλάδια, βιβλία, αφίσες, μπλοκ, μηχανογραφικά έντυπα, φακέλους για κάθε χρήση, κ.ά.

Επίσης σχεδιάζει ψηφιακές εκδόσεις, λογότυπα και παράγει οπτικοακουστικό υλικό.

Ταχυδρομική Διεύθυνση: Καποδιστρίου 34, τ.κ. 10432, Αθήνα

ΤΗΛΕΦΩΝΙΚΟ ΚΕΝΤΡΟ: 210 5279000 - fax: 210 5279054

ΕΞΥΠΗΡΕΤΗΣΗ ΚΟΙΝΟΥ
Πωλήσεις - Συνδρομές: (Ισόγειο, τηλ. 210 5279178 - 180)
Πληροφορίες: (Ισόγειο, Γρ. 3 και τηλεφ. κέντρο 210 5279000)
Παραλαβή Δημ. Ύλης: (Ισόγειο, τηλ. 210 5279167, 210 5279139)

Ωράριο για το κοινό: Δευτέρα ως Παρασκευή: 8:00 - 13:30

Ιστότοπος: **www.et.gr**

Πληροφορίες σχετικά με την λειτουργία του ιστότοπου: **helpdesk.et@et.gr**

Αποστολή ψηφιακά υπογεγραμμένων εγγράφων προς δημοσίευση στο ΦΕΚ: **webmaster.et@et.gr**

Πληροφορίες για γενικό πρωτόκολλο και αλληλογραφία: **grammateia@et.gr**

Πείτε μας τη γνώμη σας,
για να βελτιώσουμε τις υπηρεσίες μας, συμπληρώνοντας την ειδική φόρμα στον ιστότοπό μας.

